

平成29年7月31日

「おきなわTOWER」A・Bプラット一部空中線の移設及び
部材の撤去作業について（お知らせ）

当センターでは、県内の全ての無線利用の活用促進に取り組んでいるところで
す。平成28年は、沖縄県の防災無線が設置され、平成29年度は、コミュニテ
ィ放送、ラジオ放送局のFM補完用放送局用アンテナの設置を予定しており、鉄
塔強度上、A、Bプラットの一部部材を撤去することとしております。

つきましては、部材撤去のため、次の一部の空中線を同じプラットに移設工事
を行いますので、お知らせいたします。

なお、現在の無線利用とサービスエリアに影響を与えるものではありません。

記

- 1 鉄塔部材の撤去工事年月日 平成29年7月31日～8月末
- 2 A・Bプラット部空中線の移設日時
平成29年8月2日（水） 9時～12時
- 3 移設空中線
A-12 → A-7 （タクシー用共同受信空中線）
A-13 → A-3 （サミットインダストリアル㈱）
B-9 → B-2 （三和交通㈱）
B-10 → B-7 （沖縄交通㈱）
- 4 撤去図面 別添のとおり
- 5 施工管理連絡体制 別添のとおり

以上








連絡先

一般社団法人 沖縄総合無線センター

担当 山城、長嶺

Tel : 098-996-3304、Fax : 098-996-3334

E-mail : info@okinawatower.or.jp

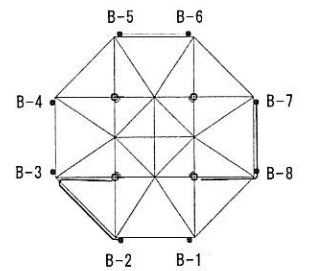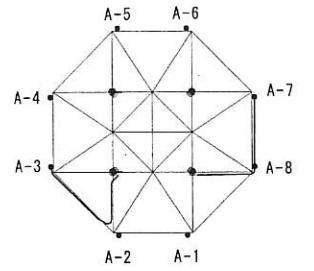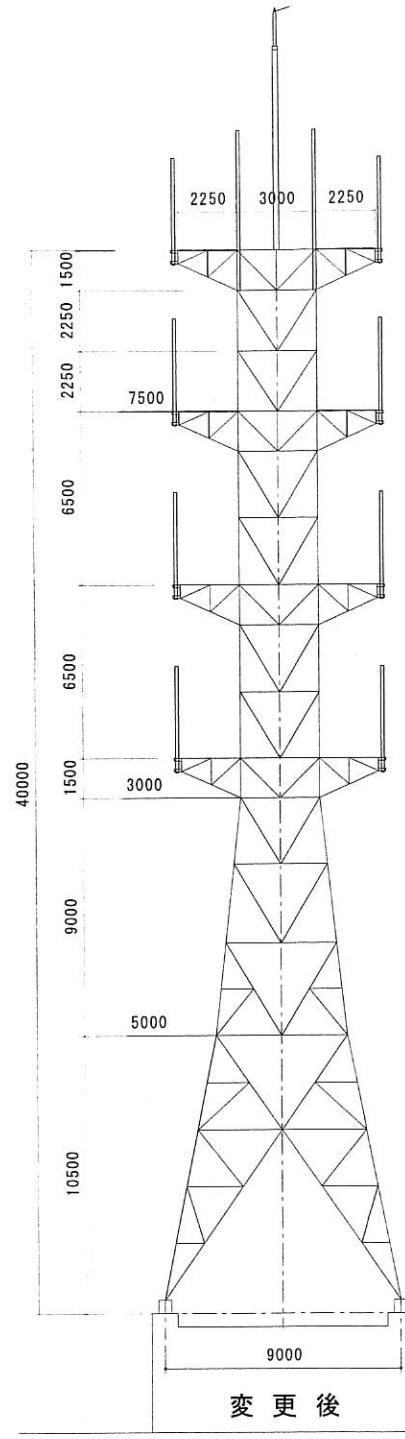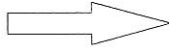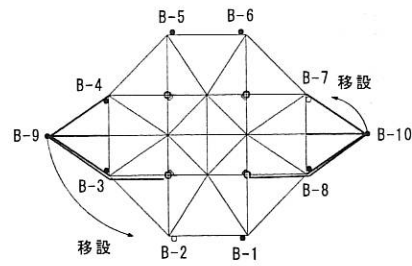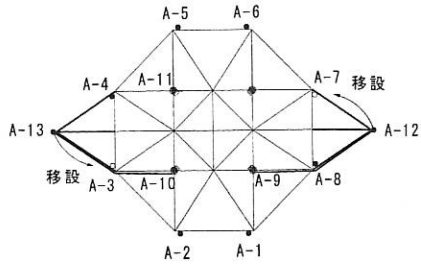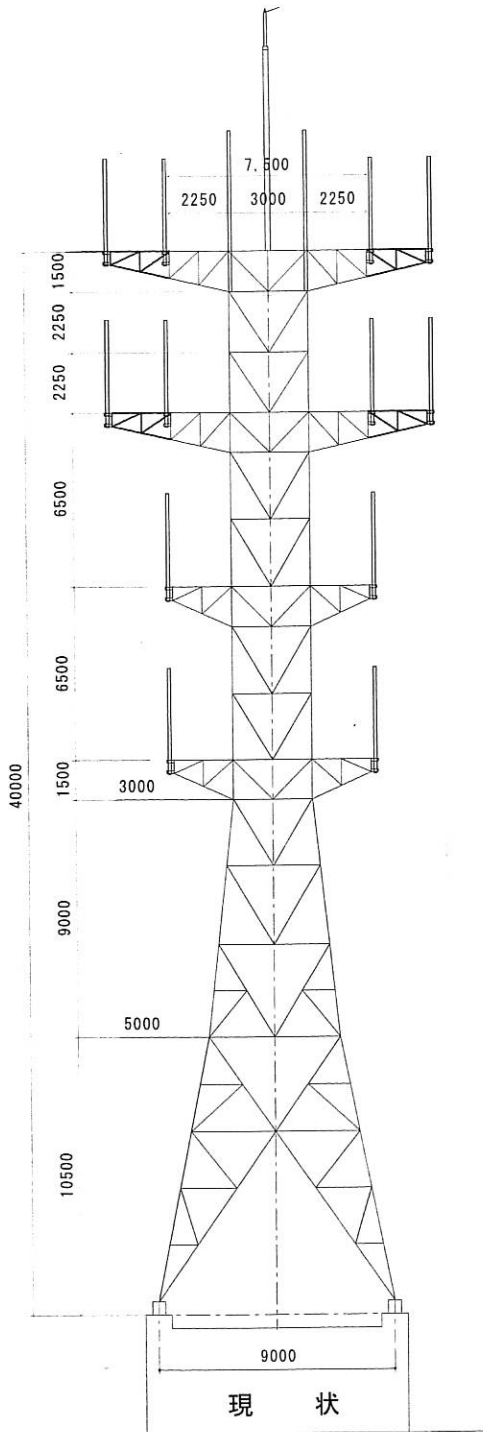

沖縄移動無線センター
鉄塔立面図

第 2 章 施工管理組織

2-1 施工管理系統図／現場施工体制表

発注者

発注者

(一社)沖縄総合無線センター
専務理事:山城 康貞
TEL:098-~~868-3312~~⁹⁹⁶⁻³³⁰⁴

請負者

請負者

電気興業(株) 沖縄営業所
所長 高江洲 康浩
那覇市首里末吉町4-6-1
TEL:098-884-1534
FAX:098-885-0183

専任技術者

中村 隆司
携帯:090-3197-5468

現場代理人(正)

金城 清満
携帯:090-3192-6464

現場代理人(副)

長浜 竹志
携帯:080-6490-7550

(有)沖縄電気建設
TEL:098-875-1910